


# Maße der Bahn: 20 x 8 m

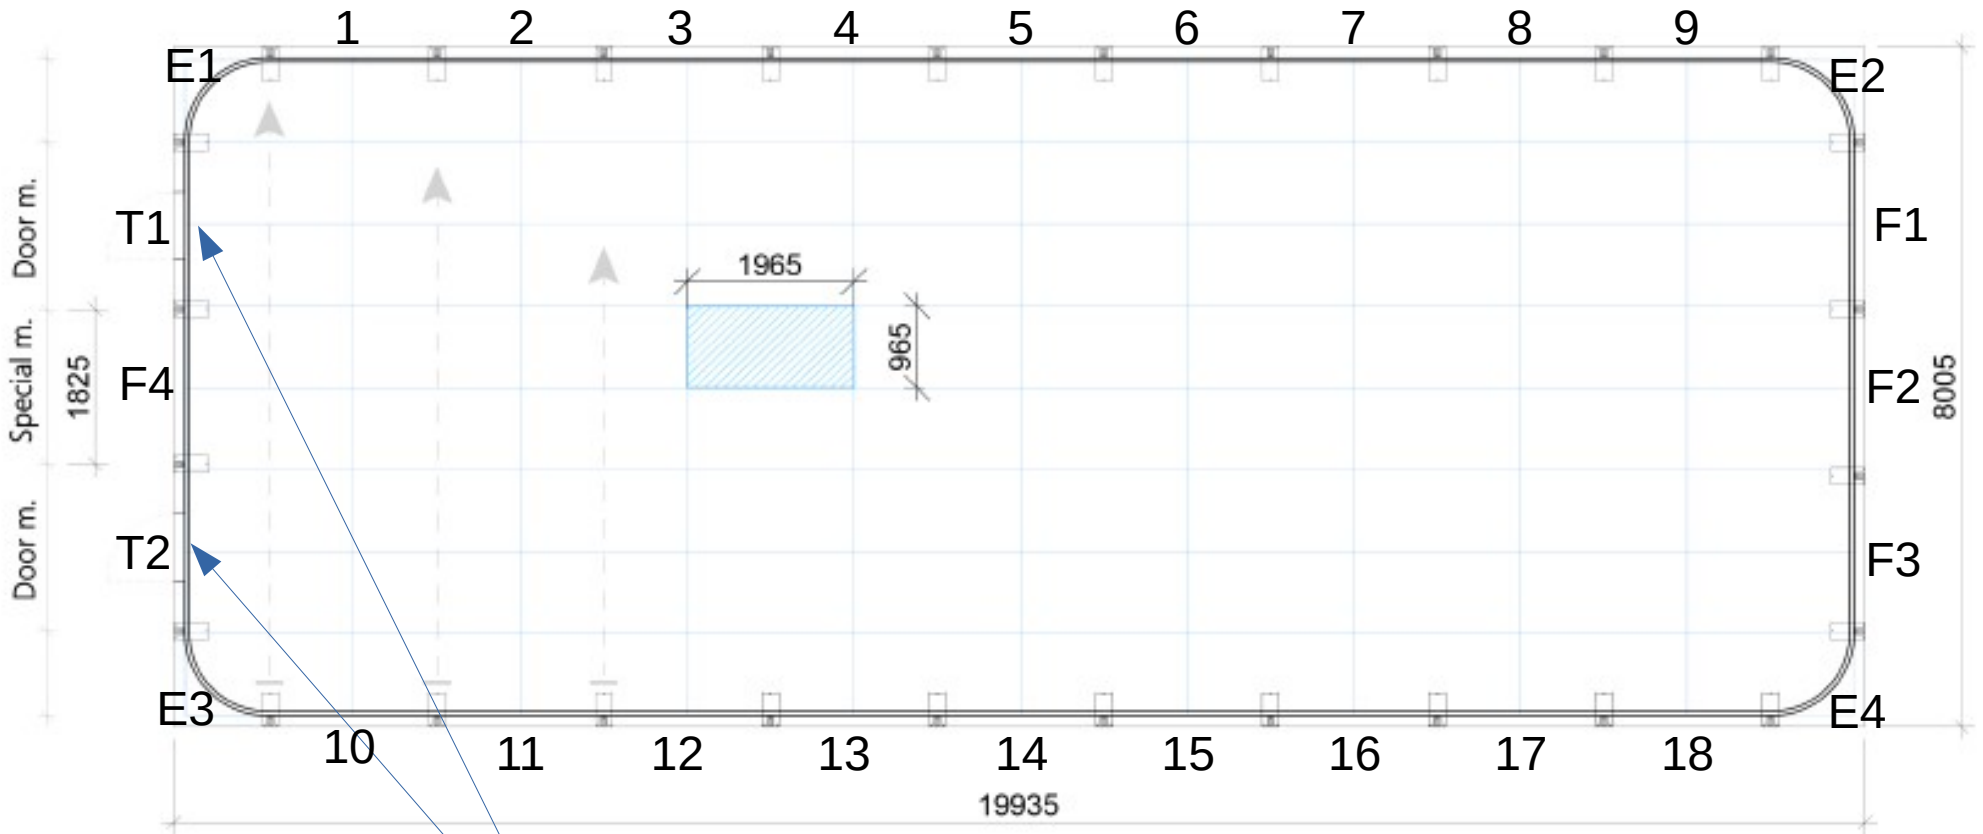

Tür

- 2 x Tür
- 4 x Eckbande
- 18 x normale Banden
- 4 x Frontbanden